
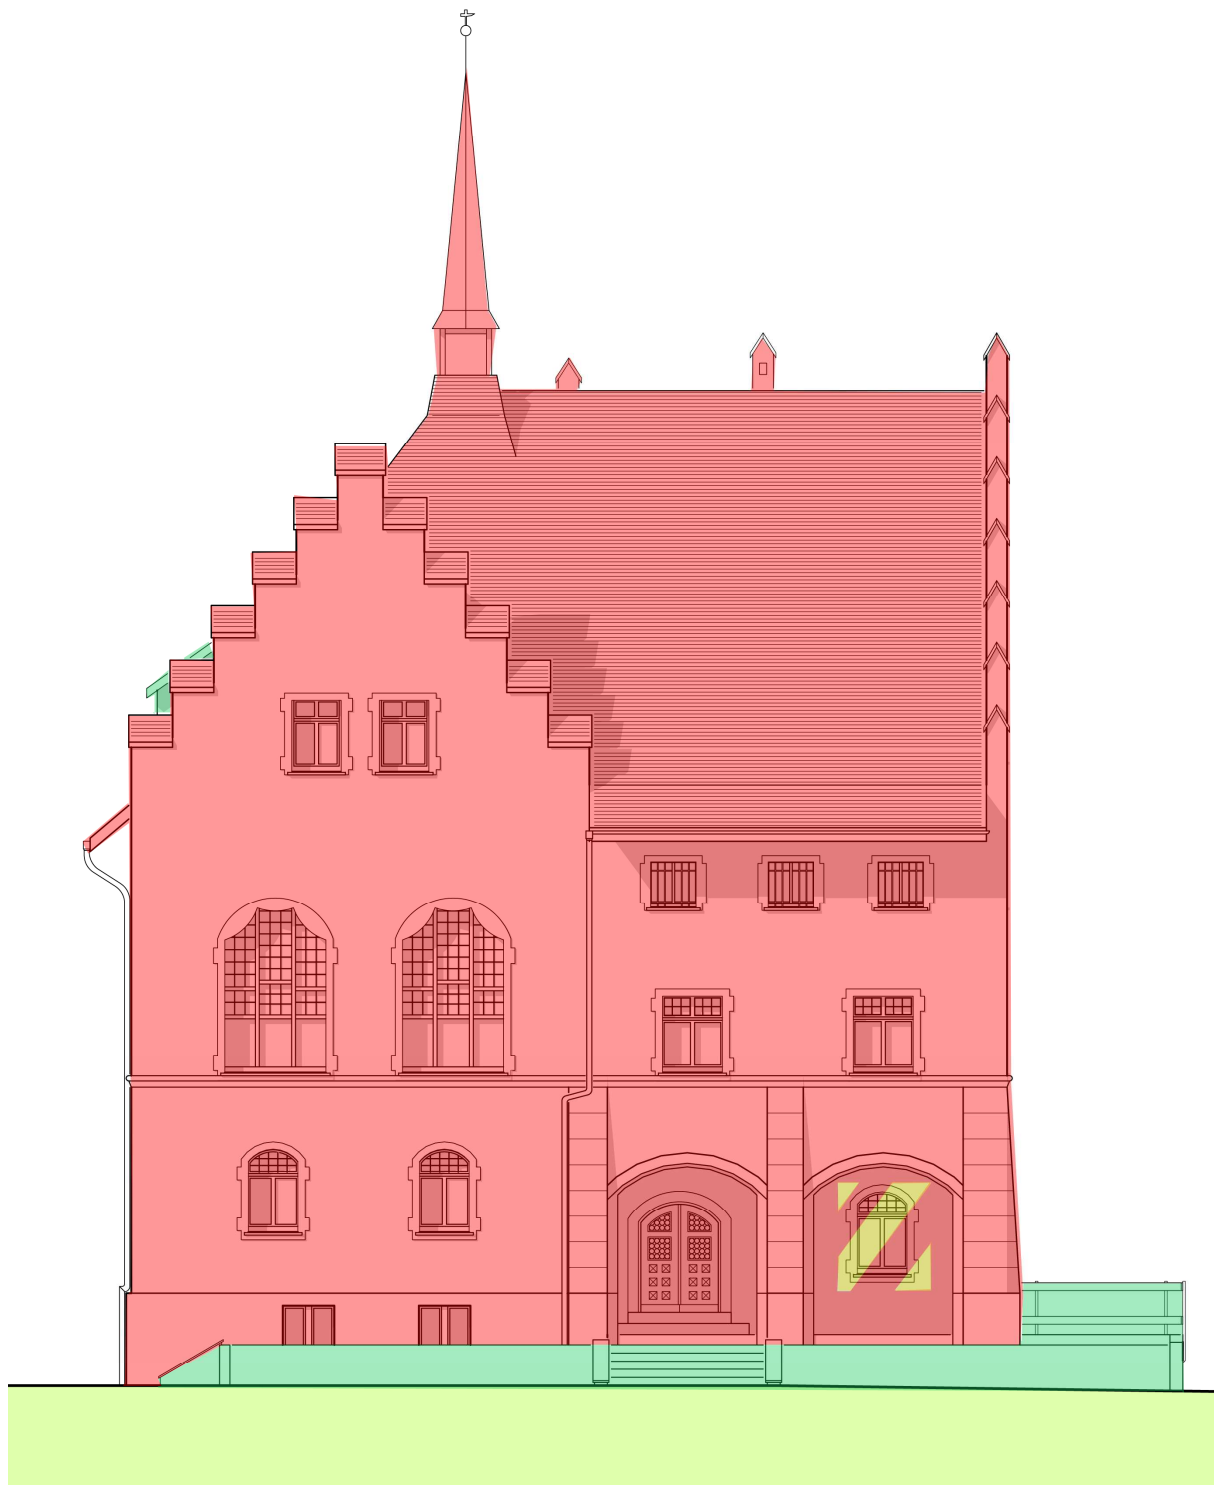


## 4 Ampelpläne

### Nordostfassade

 


 Bedeutende Bausubstanz ist integral zu erhalten und nach denkmalpflegerischen Grundsätzen zu restaurieren.

 kein nennenswerter Oberflächenbestand, ist in der Raumstruktur zu erhalten und auf historische Bausubstanz zu untersuchen.

 Denkmalpflegerisch unbedeutend, kann verändert werden.

## Südwestfassade

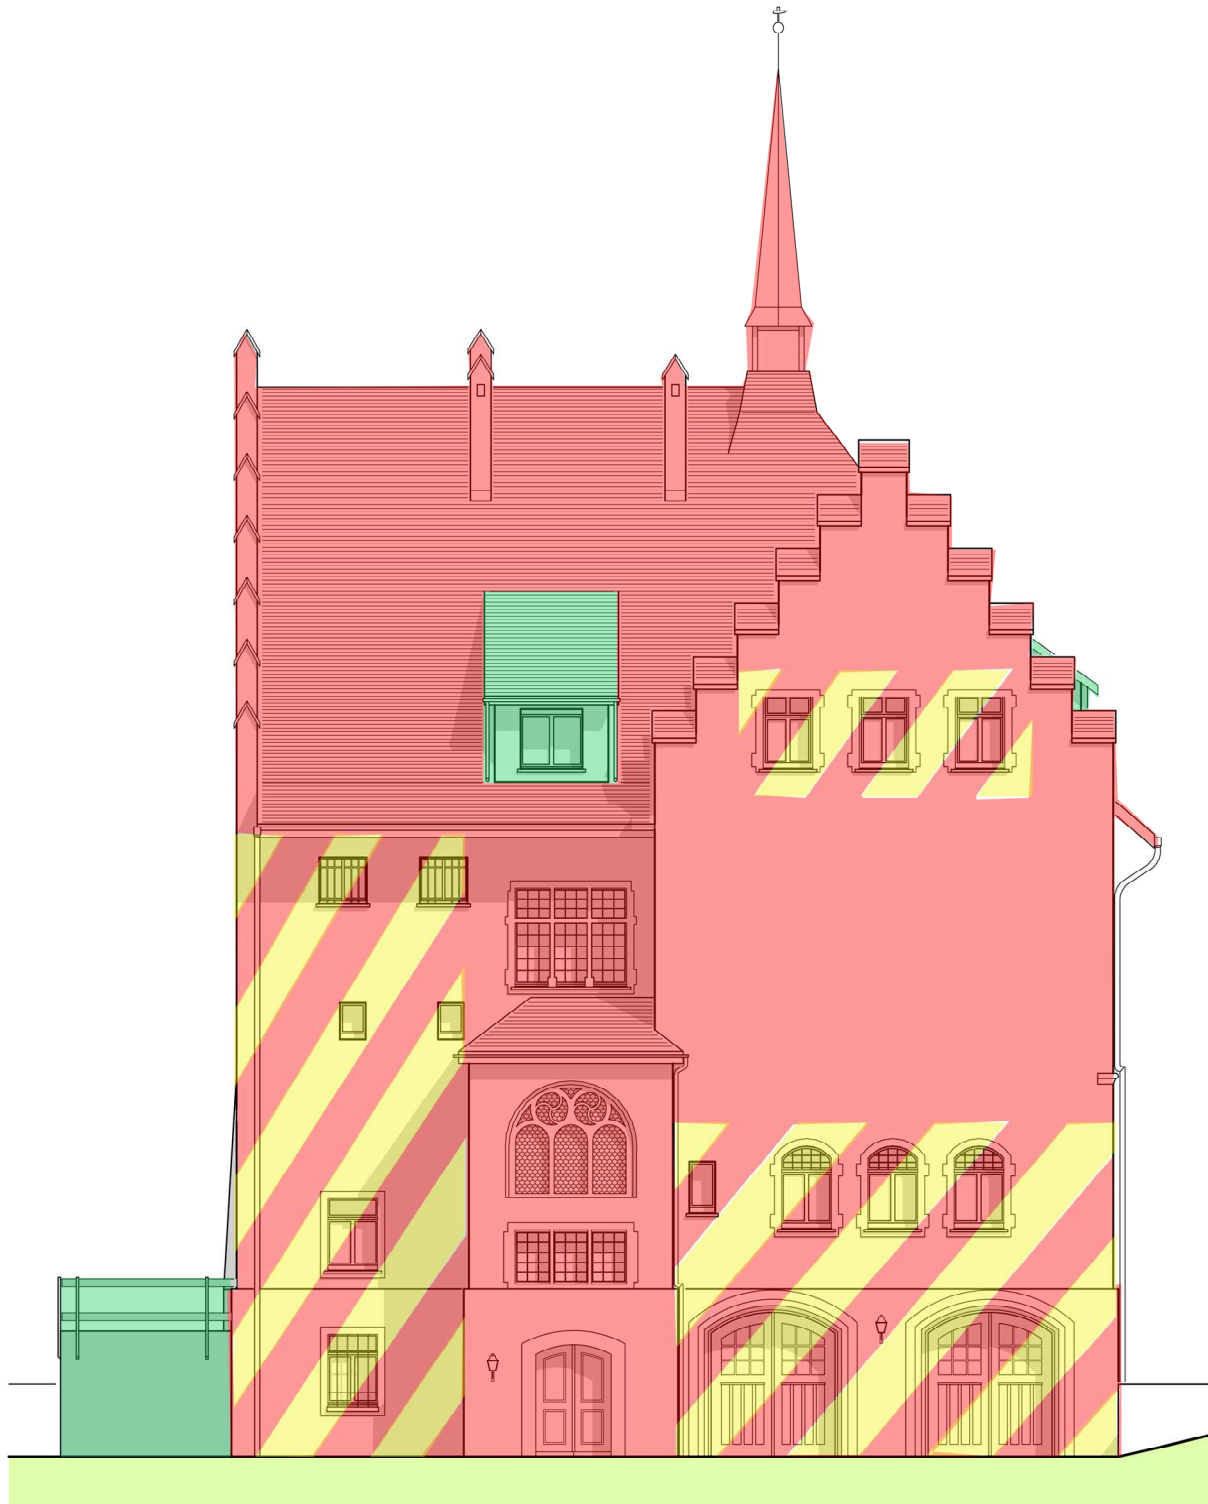

-  Bedeutende Bausubstanz ist integral zu erhalten und nach denkmalpflegerischen Grundsätzen zu restaurieren.
-  kein nennenswerter Oberflächenbestand, ist in der Raumstruktur zu erhalten und auf historische Bausubstanz zu untersuchen.
-  Denkmalpflegerisch unbedeutend, kann verändert werden.

## Erdgeschoss




Bedeutende Bausubstanz ist integral zu erhalten und nach denkmalpflegerischen Grundsätzen zu restaurieren.




kein nennenswerter Oberflächenbestand, ist in der Raumstruktur zu erhalten und auf historische Bausubstanz zu untersuchen.



Denkmalpflegerisch unbedeutend, kann verändert werden.

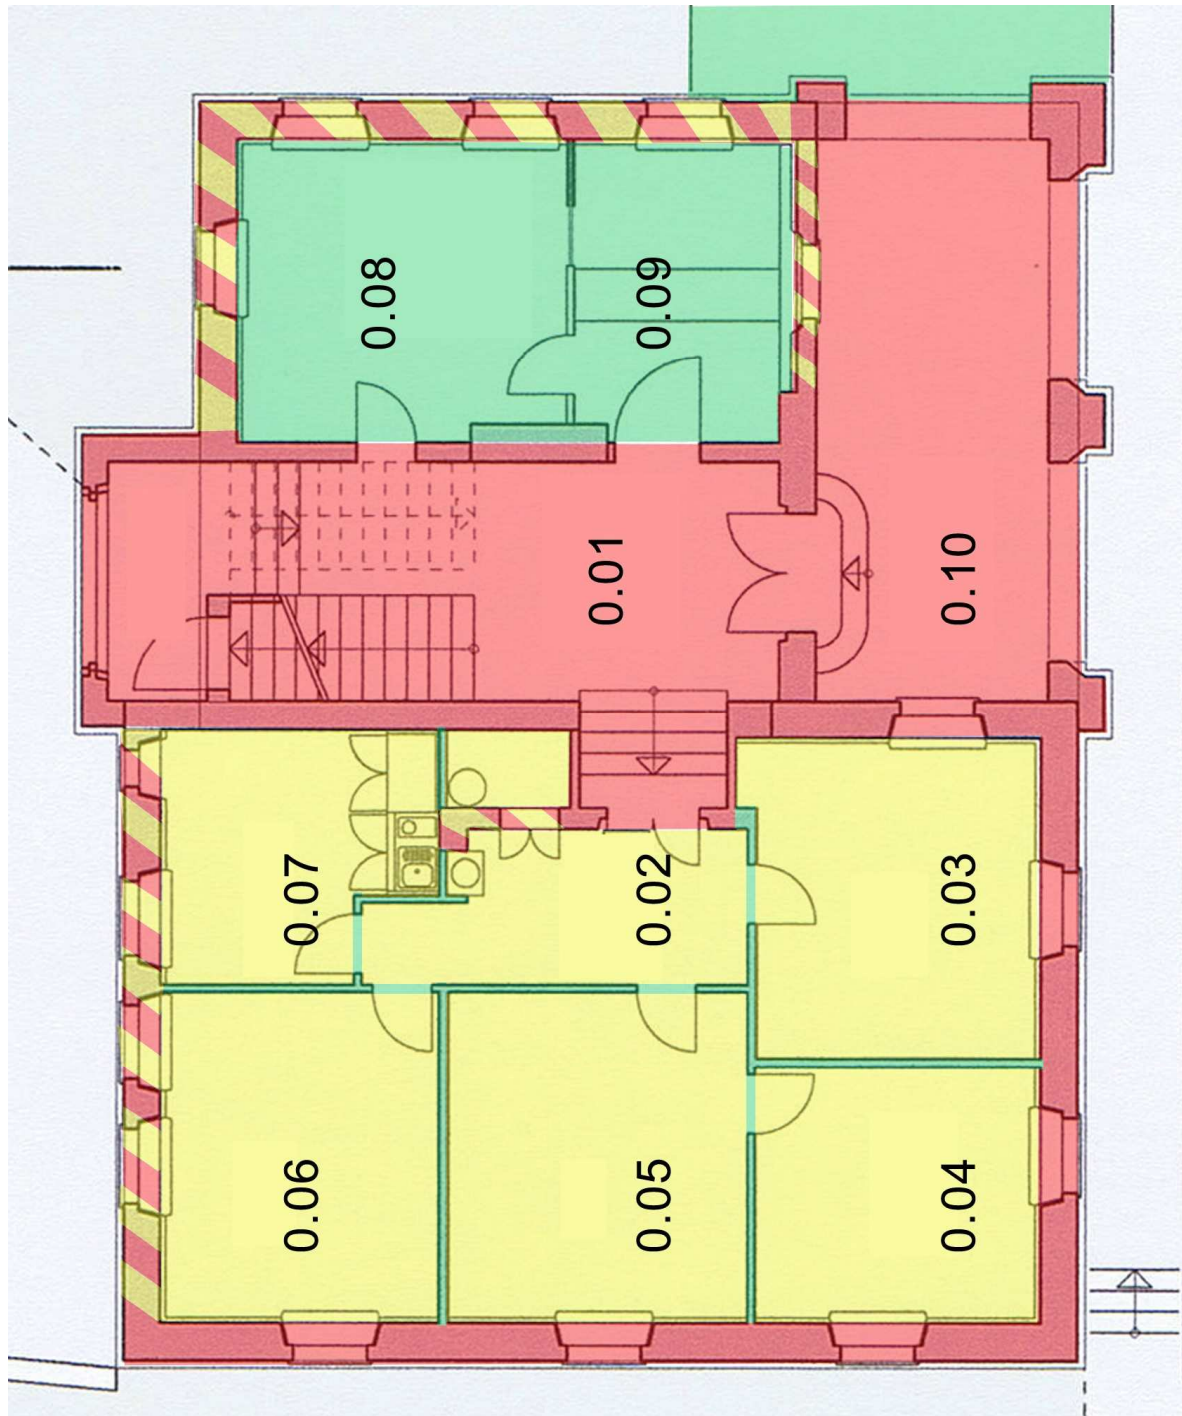

## 1. Obergeschoss

 

Bedeutende Bausubstanz ist integral zu erhalten und nach denkmalpflegerischen Grundsätzen zu restaurieren.



kein nennenswerter Oberflächenbestand, ist in der Raumstruktur zu erhalten und auf historische Bausubstanz zu untersuchen.



Denkmalpflegerisch unbedeutend, kann verändert werden.

